


MUSTERANTRAG

Antrag auf isolierte Befreiung / Ausnahme / Abweichung zur Errichtung eines Gartengerätehäuschens

Länge: 3,00 m Breite: 2,00 m
Wandhöhe: 2,10 m Firsthöhe: 2,60 m
weitere Angaben: Satteldach mit 20° Dachneigung

Grundriss und Ansichten M 1:100

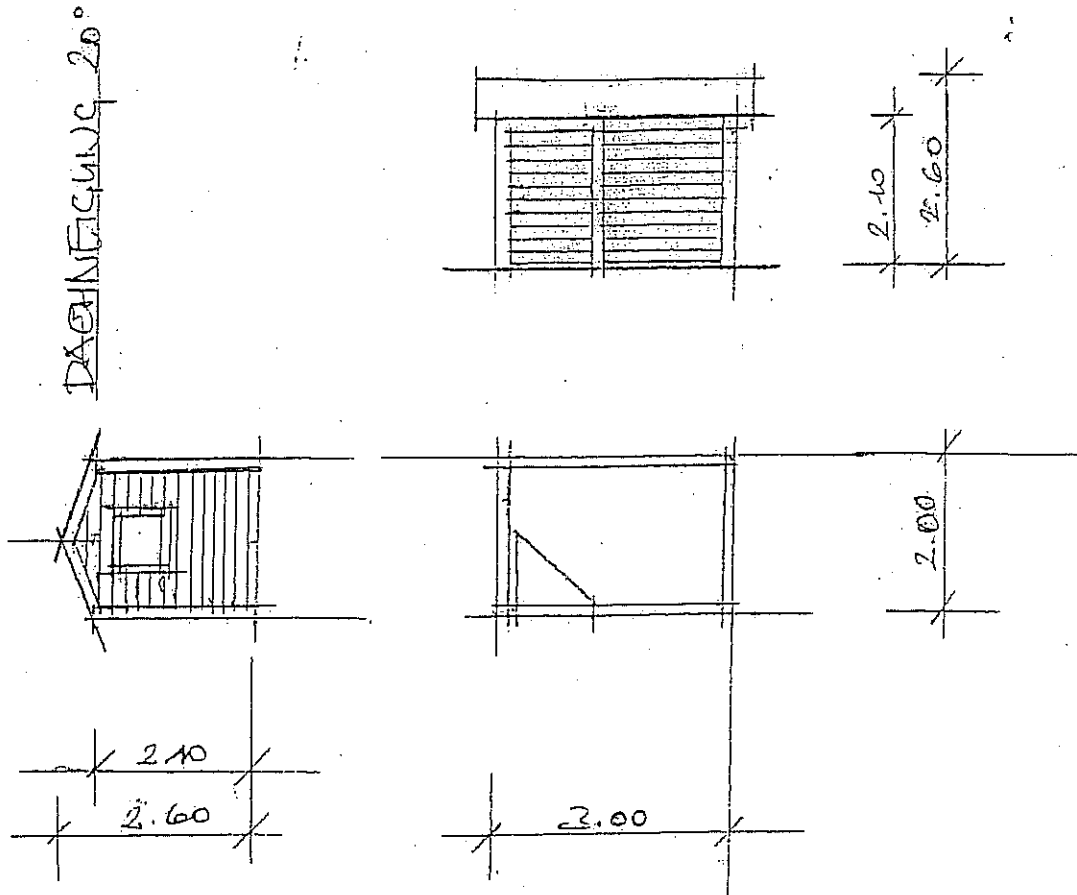

Bauherr/in: Max Mustermann
Flurnummer: 192/2
Gemarkung: Marzling
Anschrift: Musterstraße 4, 85417 Marzling

(Unterschrift/en)


Nachbar/in: Sandra Musterfrau
Flurnummer: 192
Gemarkung: Marzling
Anschrift: Musterstraße 6, 85417 Marzling

(Unterschrift/en)

Nachbar/in: Albert Muster
Flurnummer: 191/3
Gemarkung: Marzling
Anschrift: Musterstraße 6 a, 85417 Marzling

(Unterschrift/en)

MUSTERANTRAG

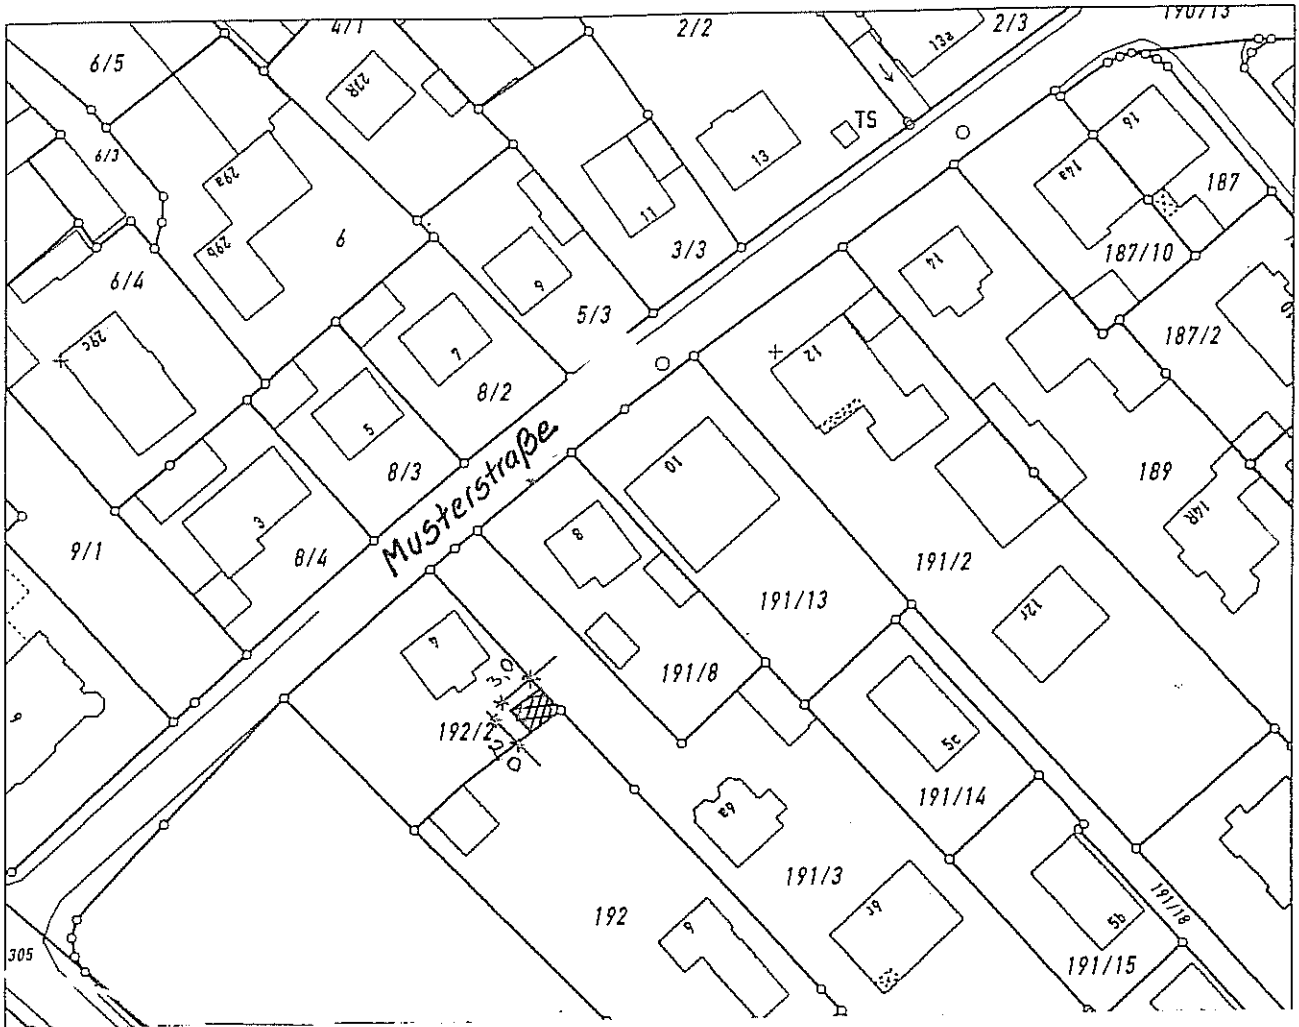

Auszug aus dem Katasterkartenwerk, Maßstab 1:1000, zur Bauvorlage nach §7 Abs.1 der Bauvorlagenverordnung.

Erläuterungen zum Antrag:

Bitte an dem Musterantrag orientieren, um eine reibungslose Bearbeitung zu ermöglichen. Vielen Dank.

- aktuellen amtlichen Lageplan kopieren
- Grundfläche und Vermaßung in die Kopie eintragen
- Antragsformular ausfüllen und Zeichnung fertigen
- 3-fache Ausfertigung mit Original-Unterschriften auf allen drei Fertigungen