


352

351

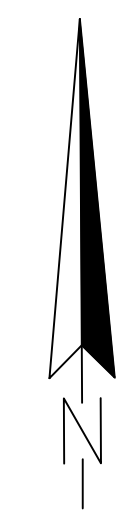

Grundstücksgrenze

Öffentl. Schacht
D 176,83
S 173,65

10,98
bestehender öffentlicher MW-Kanal DN 500 STZ L = 16,79 3,57 ‰


5,81

Öffentl. Schacht
D 176,86
S 173,71

Z-STRASSE

Anschlusskanal DN 200 PVC
L = 6,11 m
9,81 ‰

GEHWEG

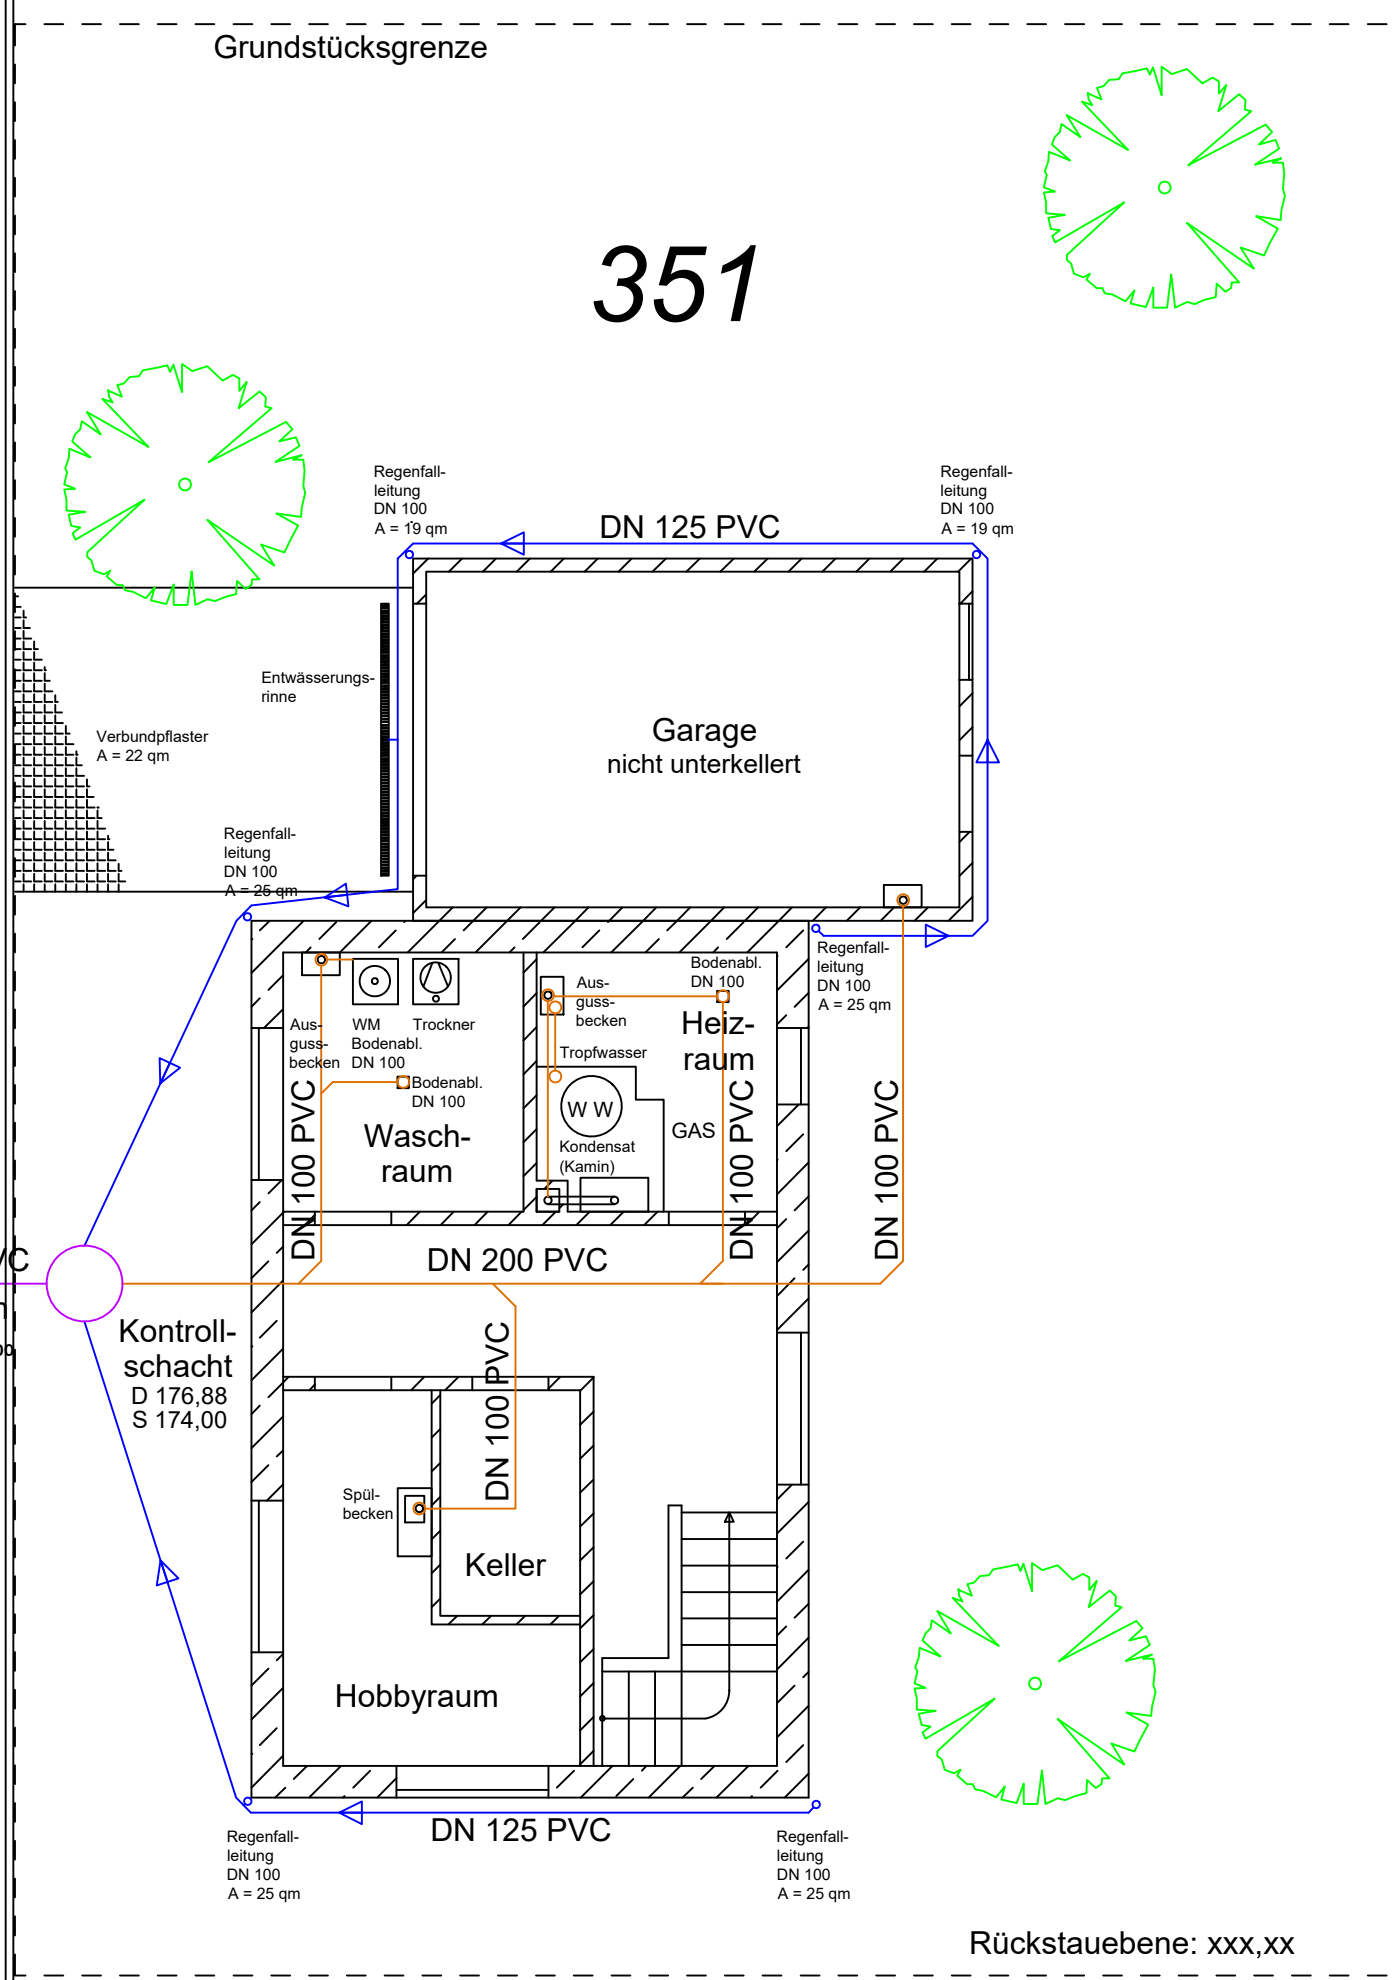





Rückstauenebene: xxx,xx

Legende

Grundstücksentwässerung

GEPLANTE ANLAGEN:

-  Schmutzwasserleitung
-  Mischwasserleitung
-  Regenwasserleitung
-  neue Schächte

ENTWÄSSERUNGSPLAN

ZUM NEUBAU EINES
EINFAMILIENHAUSES
MIT GARAGE IN MARZLING

x-Strasse Nr. y

GEMARKUNG	FLUR	FLURSTÜCK
xxxxxx	xx	351

BAUHERR	Eheleute Mustermann Musterstraße x 85417 Marzling
---------	---

GRUNDSTÜCKSEIGENTÜMER	Eheleute Mustermann Musterstraße x 85417 Marzling
-----------------------	---

PLANVERFASSER	 KEMPEN KRAUSE INGENIEURE GMBH RITTERSTRASSE 20 D-52072 AACHEN TEL 0241/88 99 00 FAX 0241/88 99 0990 INFO@KEMPENKRAUSE.DE WWW.KEMPENKRAUSE.DE
---------------	---

MASSSTAB	GRÖSSE	DATUM	FERTIGUNG NR.
1:100	DIN A3	xx.xx.xxxx	x

GEMEINDE MARZLING



MUSTER

Datum / Unterschrift